

U.A.T. COMUNA ȘENDRENI, JUDEȚUL GALAȚI

DATA ANUNȚULUI: 09.01.2025 - 02.02.2025


INTENȚIE DE ELABORARE PLAN URBANISTIC ZONAL

SCOP: OBTINEREA AUTORIZAȚIEI DE CONSTRUIRE COMPLEX ROLDA ce conține imobile cu regim maxim de înălțime P+1E, cu funcțiunea de: adăposturi pentru animale domestice și de companie, clinică veterinară, pet shop și mici spații servicii, spații administrative, anexe, amenajări zone de agrement, împrejurimi, amplasare panouri solare și rezervoare de apă

ADRESA: Tarla 1, Parcela 13, Nr. poștal 807290, NC. 104844
Comuna Șendreni, Județul Galați

Prin documentație se propune introducerea în intravilan a terenului în cauză și construire adăposturi pentru animale domestice și de companie, clinică veterinară, pet shop și mici spații servicii, spații administrative, anexe și zone de agrement - Ial - Subzonă agro-zootehnică cu factor redus de poluare, adăposturi animale de companie și servicii aferente

**INIȚIATOR: FUNDAȚIA ROLDA-IN MEMORIAM
ROLANDO CEPRAGA**

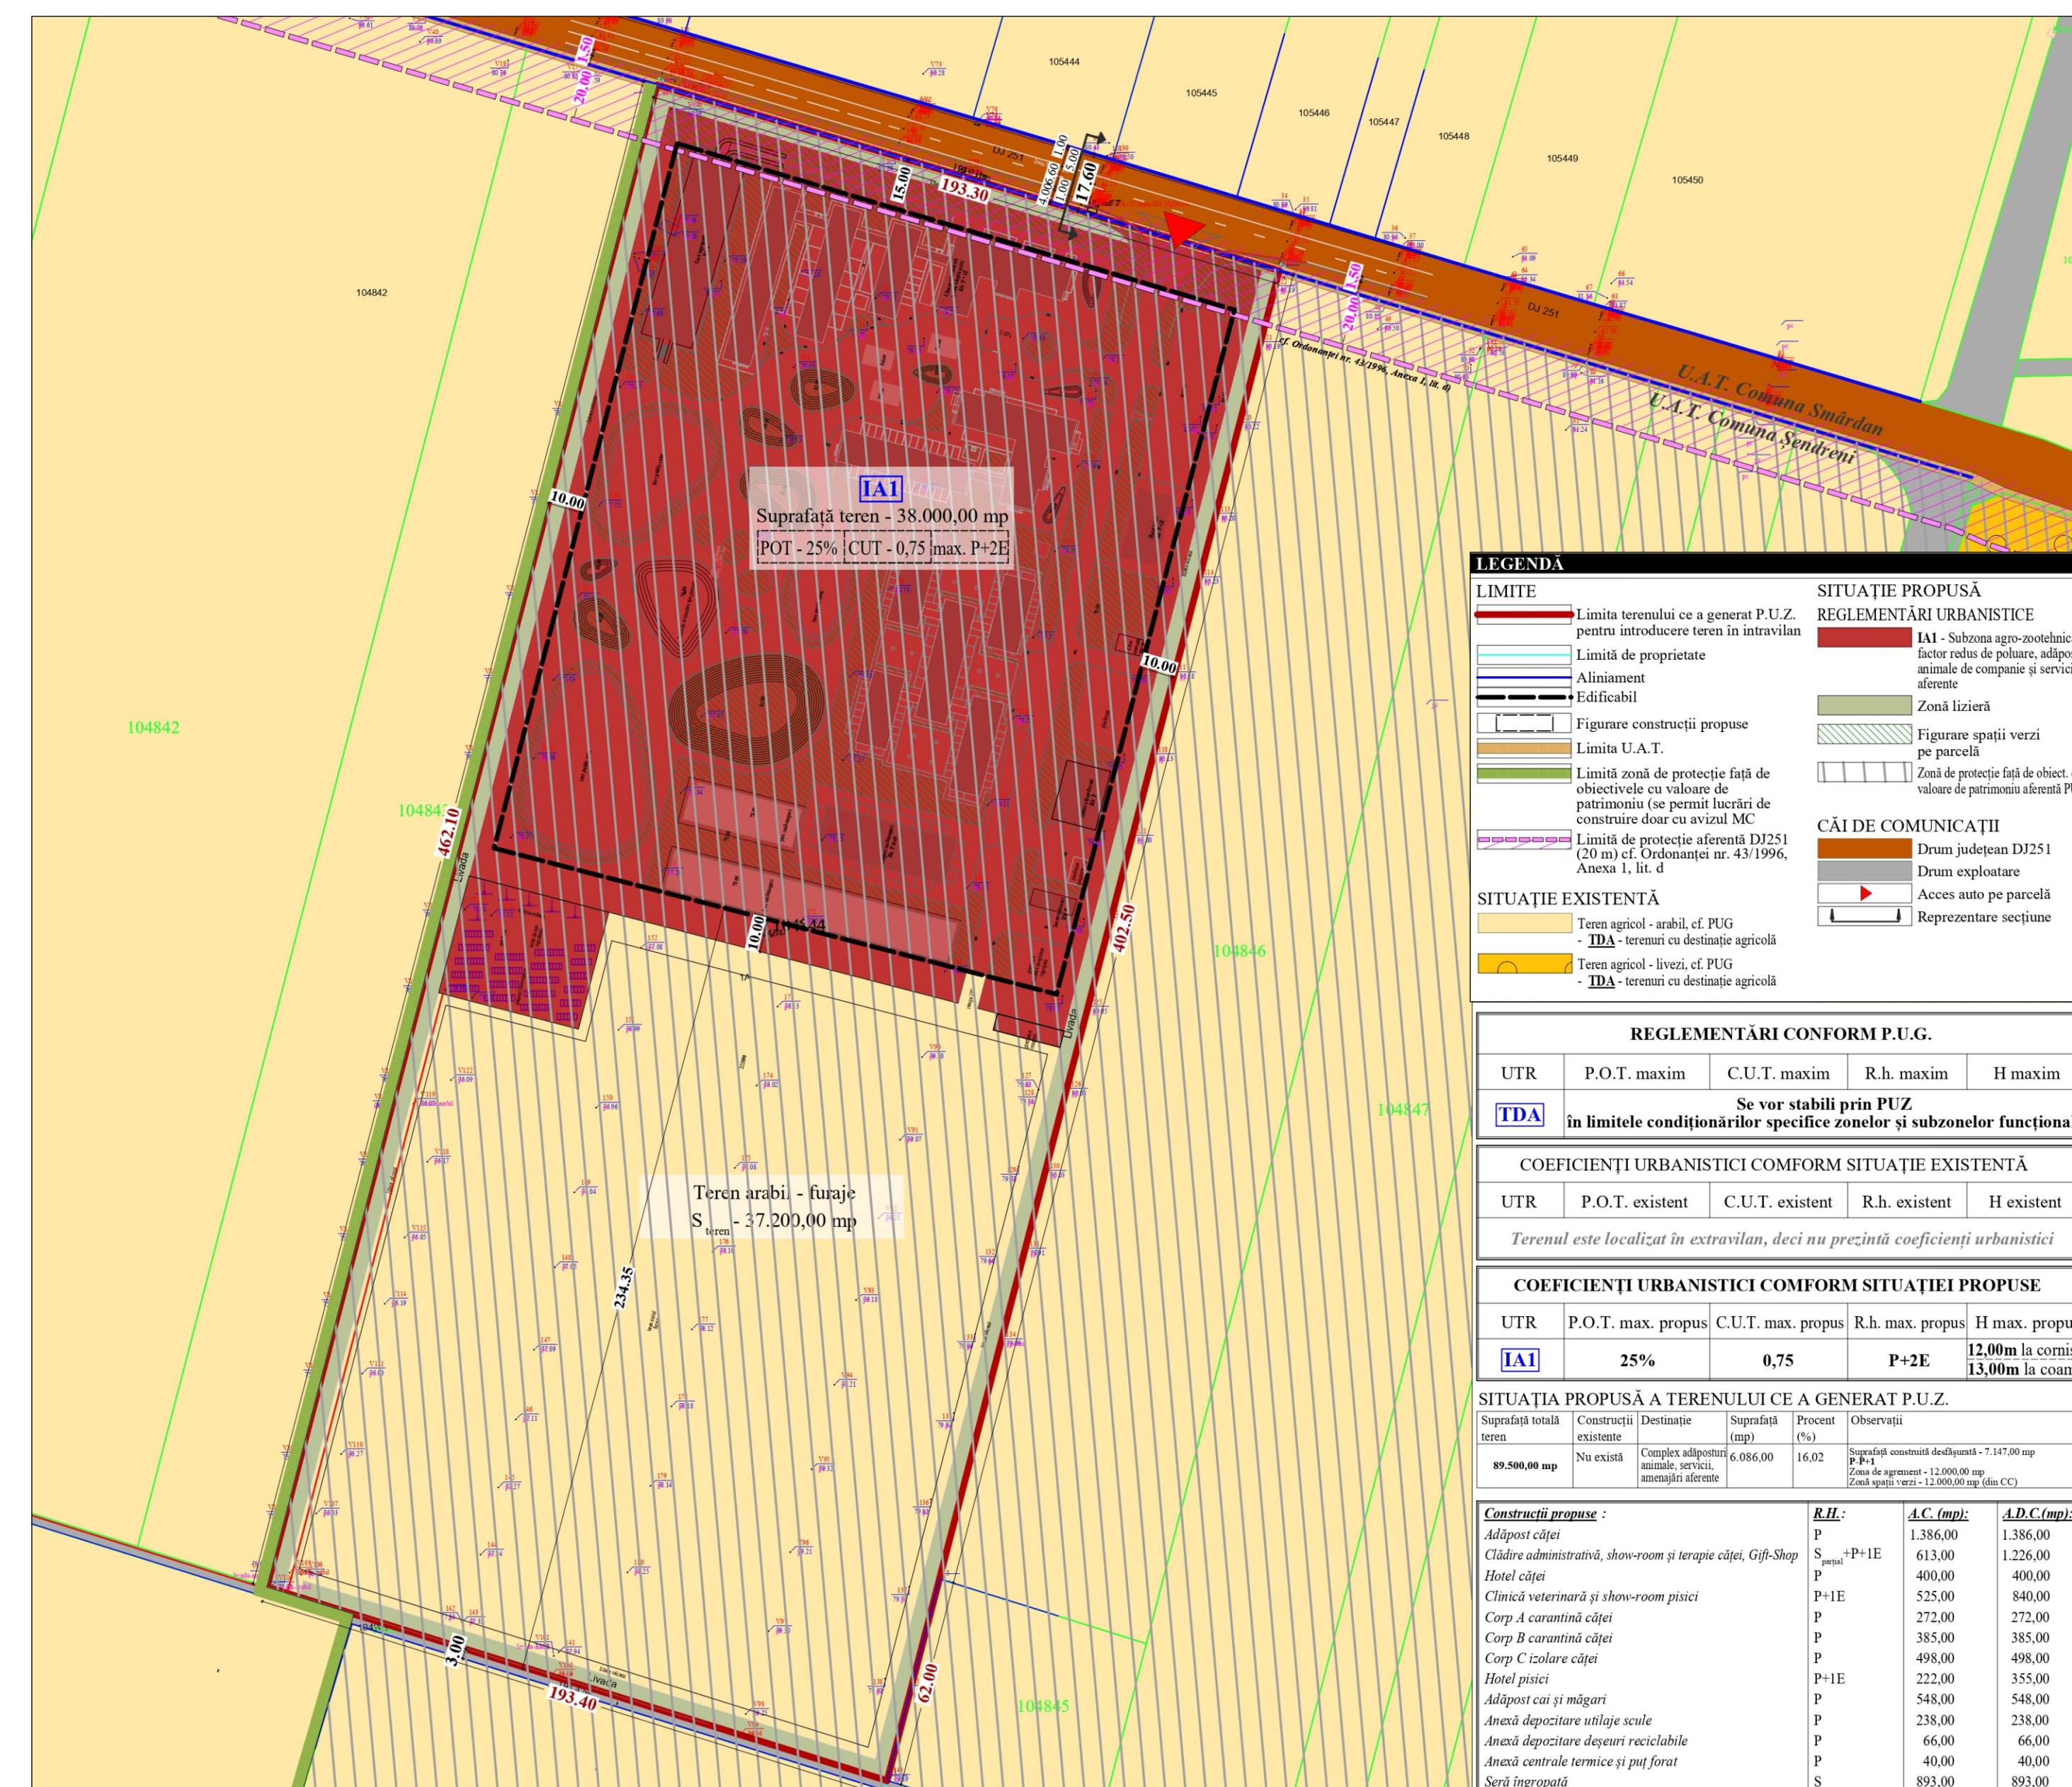

**PUBLICUL ESTE INVITAT SĂ TRANSMITĂ OBSERVAȚII SI PROPUNERI
privind intenția de elaborare a Planului Urbanistic Zonal
în perioada 09.01.2025 - 02.02.2025**

PERSOANA RESPONSABILĂ CU INFORMAREA PUBLICULUI:

ADRESĂ: Strada Principală nr. 100, telefon 0236/707/300, e-mail: sendreni@gl.e-adm.ro

Observațiile sunt necesare în vederea stabilirii cerințelor de elaborare/ eliberării avizului de oportunitate.

Răspunsul la observațiile transmise va fi pus la dispoziția publicului prin consultare la sediul U.A.T. a persoanei responsabile cu informarea publicului în perioada

ETAPELE PRECONIZATE PENTRU CONSULTAREA PUBLICULUI PÂNĂ LA APROBAREA PLANULUI:

- etapa consultării asupra propunerilor preliminare;
- dezbatere publică;
- etapa implicării publicului în etapa aprobării;
- implicarea publicului în etapa monitorizării implementării P.U.Z.